



ΕΦΗΜΕΡΙΣ ΤΗΣ ΚΥΒΕΡΝΗΣΕΩΣ

ΤΗΣ ΕΛΛΗΝΙΚΗΣ ΔΗΜΟΚΡΑΤΙΑΣ

ΤΕΥΧΟΣ ΤΕΤΑΡΤΟ Αρ. Φύλλου 745

15 Ιουλίου 2003

ΠΕΡΙΕΧΟΜΕΝΑ

ΑΠΟΦΑΣΕΙΣ

Καθορισμός ορίων αιγιαλού και παραλίας στη θέση «ΤΡΑΧΗΛΟΣ» Συβότων Δ.Δ/τος Ευγήρου, Δήμου Απολλωνίων Νομού Λευκάδος. 1

Κήρυξη ως αναδασωτέας έκτασης 2,04 στρεμμάτων, που βρίσκεται στη θέση «ΑΓΡΙΛΙΕΣ» Δημ. Διαμερίσματος Ριζών του Δήμου Ζαλόγγου του Ν. Πρέβεζας. 2

ΑΠΟΦΑΣΕΙΣ

Αριθ. 1048418/4206/Β0010 (1)

Καθορισμός ορίων αιγιαλού και παραλίας στη θέση «ΤΡΑΧΗΛΟΣ» Συβότων Δ.Δ/τος Ευγήρου, Δήμου Απολλωνίων Νομού Λευκάδος.

Ο ΥΦΥΠΟΥΡΓΟΣ ΟΙΚΟΝΟΜΙΑΣ ΚΑΙ ΟΙΚΟΝΟΜΙΚΩΝ

Έχοντας υπόψη:

1. Τις διατάξεις του Ν. 2971/2001 (ΦΕΚ 285/τ.Α΄/ 19.12.2001) «Περί αιγιαλού και παραλίας».

2. Τις διατάξεις του Ν.Δ. 439/70 «περί συμπληρώσεως των διατάξεων περί αιγιαλού».

3. Τις διατάξεις του Ν. 3200/55 «Περί διοικητικής αποκέντρωσης» όπως αυτές τροποποιήθηκαν και ισχύουν σήμερα με τα Ν.Δ. 532/70, Β.Δ. 704/70, Β.Δ. 705/70, Β.Δ. 192/72, Π.Δ. 71/84, Π.Δ. 347/86, Ν. 2026/92 και Π.Δ. 97/93.

4. Τις διατάξεις του άρθρου 19 παρ. 5 Ν. 2344/95, του άρθρου 52 παρ. 6 Ν. 2218/94, του άρθρου 4 παρ. 7 του Ν. 2240/94, δυνάμει των οποίων αρμοδιότητες του Υπουργείου Οικονομικών που είχαν μεταβιβασθεί σε Νομάρχες, ανήκουν στον Περιφερειακό Δ/ντή, σε συνδυασμό με αυτές του άρθρου 14 παρ. 2 του Ν. 2399/96 με τις οποίες προβλέπεται η κατάργηση των θέσεων των Περιφερειακών Δ/ντών, οι αρμοδιότητες πλέον του οποίου περιήλθαν στο Γενικό Γραμματέα της Περιφέρειας και ασκούνται από τον Αναπληρωτή Περ/κό Δ/ντή.

5. Τις διατάξεις του τέταρτου εδαφίου της παρ.2 του άρθρου 1 και της παρ.6 του ίδιου άρθρου του Ν.2503/97 «Διοίκηση, οργάνωση, στελέχωση της Περιφέρειας, ρύθμιση θεμάτων για την Τοπική Αυτοδιοίκηση και άλλες διατάξεις (ΦΕΚ 107/Α), σύμφωνα με τις οποίες οι Περιφερειακές Υπηρεσίες του Υπουργείου Οικονομικών, που συγκροτούσαν την Περιφερειακή Διοίκηση του Νομού ή Νομαρχίας δεν υπήχθησαν στην ενιαία οργανική μονάδα της Περιφέρειας, ούτε καταργήθηκαν, αλλά αποτελούν από 1.9.1997, Υπηρεσίες του Υπουργείου Οικονομικών.

6. Το 28979/31.7.1997 έγγραφο της Δ/νσης Διοίκησης του Υπ. Εσωτερικών, Δημ. Διοίκησης και Αποκέντρωσης, σύμφωνα με το οποίο οι αρμοδιότητες του Γενικού Γραμματέα της Περιφέρειας σε θέματα Υπηρεσιών του Υπουργείου Οικονομικών, μεταφέρονται από 1.9.1997 στον Υπουργό Οικονομικών.

7. Την 1100383/1330/Α0006/31.10.2001 (ΦΕΚ 1485/τ.Β΄/ 31.10.2001) κοινή απόφαση του Πρωθυπουργού και Υπουργού Οικονομικών, περί ανάθεσης αρμοδιοτήτων του Υπουργού Οικονομικών στους Υφυπουργούς».

8. Την 1115093/1378/Α0006/17.12.2001 (ΦΕΚ 1720/τ.Β΄/ 21.12.2001) απόφαση του Υφυπουργού Οικονομικών, «περί μεταβίβασης αρμοδιοτήτων του Υφυπουργού Οικονομικών στο Γενικό Γραμματέα, στους Γενικούς Διευθυντές κλπ. του Υπουργείου Οικονομικών», καθώς και την υπ' αριθμ. 1041136/468/Α0006/8.5.2002 Απόφαση του Υφυπουργού Οικονομίας και Οικονομικών, με την οποία τροποποιείται και συμπληρώνεται η προηγούμενη Απόφαση.

9. Την από 24/1/03 έκθεση της κατά το άρθρο 3 Ν. 2971/19.12.2001 αρμόδιας Επιτροπής καθορισμού ορίων αιγιαλού και παραλίας για τον καθορισμό ορίων αιγιαλού και παραλίας στην περιοχή Συβότων Δ. Δ/τος Ευγήρου, Δ. Απολλώνιων, Νομού Λευκάδας.

10. Το από Νοέμβριο του 2002 τοπογραφικό και υψομετρικό και διάγραμμα, εξαρτημένο από το κρατικό τρίγωνο .... δίκτυο, (ΕΓΣΑ 87 κλίμακας 1:500 σε 1 πινακίδα, το οποίο συντάχθηκε από τον Βούλγαρη Ιωάννη, Πολιτικό Μηχανικό, ελέγχθηκε επιτόπου για την ακρίβεια της αποτύπωσης την 20.1.2003 από τον Μπέλο Ευάγγελο, Πολιτικό Μηχανικό, Προϊστάμενο της ΤΥΔΚ κατά την ίδια ημερομηνία.

11. Την 544.5/352/03/22.4.2003 σύμφωνη γνώμη του ΓΕΝ για τα όρια του αιγιαλού παραλίας, αποφασίζουμε:

Επικυρώνουμε την από 24.1.2003 έκθεση της κατά το άρθρο 3 του Ν. 2971/19.12.2001 αρμόδιας Επιτροπής περί χάραξης των ορίων αιγιαλού και παραλίας στην περιοχή Τράχηλο Συβότων, Δήμου Απολλωνίων Νομού Λευκά-

δας και το από Νοέμβριο 2002, τοπογραφικό και υψομετρικό διάγραμμα, κλίμακας 1:500, σε 1 πινακίδα το οποίο συντάχθηκε από τον Βούλγαρη Ιωάννη Πολιτικό Μηχανικό ελέγχθηκε επιτόπου για την ακρίβεια της αποτύπωσης την 20.1.2003 από τον Ευάγγελο Μπέλο Πολιτικό Μηχανικό, και θεωρήθηκε την ίδια ημερομηνία από τον Κυριάκο Προκοπίου Πολιτικό Μηχανικό.

Στο τοπογραφικό αυτό διάγραμμα καθορίσθηκε η οριογραμμή του αιγιαλού με κόκκινη συνεχή πολυγωνική γραμμή, με στοιχεία Α1, Α2... έως Α14.

Η οριογραμμή της παραλίας με κίτρινη συνεχή πολυγωνική γραμμή με στοιχεία Π1, Π2, ... έως Π14.

Η κορυφή Α1 του αιγιαλού συμπίπτει με την κορυφή 10 του ήδη καθορισθέντος αιγιαλού (ΦΕΚ 850 Δ΄ 28.7.1993).

Η κορυφή Π1 της παραλίας συμπίπτει με την κορυφή 10΄ της ήδη καθορισθείσης παραλίας.

Η παρούσα απόφαση με την έκθεση της επιτροπής και το τοπογραφικό διάγραμμα να δημοσιευθούν στην Εφημερίδα της Κυβερνήσεως.

Αθήνα, 26 Ιουνίου 2003

Με εντολή Υφυπουργού
Ο Γενικός Διευθυντής
Δημ. Περιουσίας και Εθν. Κληρ/των
ΣΠΥΡΟΣ Ι. ΣΤΑΘΗΣ

ΕΚΘΕΣΗ

Επιτροπής καθορισμού των ορίων αιγιαλού και παραλίας του άρθρου 3 του Ν. 2971/01

Για τον καθορισμό των ορίων αιγιαλού και παραλίας στο Δημοτικό Διαμέρισμα Ευγήρου Δήμου Απολλωνίων, στην περιοχή Τράχηλος Συβότων.

Ενδιαφερόμενος : Κριβελάρο Γουλιέλμο

Στη Λευκάδα σήμερα την 21.1.2003 οι υπογεγραμμένοι:

1. Βασιλική Πάλμου, Προϊσταμένη Κτηματικής υπηρεσίας του Δημοσίου, ως πρόεδρος

2. Κυριάκος Προκοπίου, Προϊστάμενος Τ.Υ.Δ.Κ. Λευκάδας, ως μέλος

3. Νικόλαος Ζωγάκης, Λιμενάρχης Λευκάδας, ως μέλος

4. Κων/να Στασινού, Προϊσταμένη Τμήματος Πολεοδομίας Λευκάδας

5. Χαλμούκης Ιωάννης, Διευθυντής Χωροταξίας και Περιβάλλοντος Γεν. Γραμματείας Π.Ι.Ν,

αποτελούντες την επιτροπή καθορισμού των ορίων αιγιαλού και παραλίας δυνάμει του άρθρου 3 του Ν. 2971/01, μεταβήκαμε επί τόπου στην προαναφερόμενη περιοχή στις 24.1.2003 και

Αφού λάβαμε υπ' όψη

1. Την αριθμ. πρωτ. 9/8.1.2003 αίτηση του Κριβελάρι Γουλιέλμου με την οποία ζητά τον καθορισμό αιγιαλού-παραλίας στα Σύβοτα Δήμου Απολλωνίων.

2. Το από τον Νοέμβριο 2002 τοπογραφικό διάγραμμα με κλίμακα 1:500 του Πολιτικού Μηχανικού Βούλγαρη Ιωάννη για τον καθορισμό των ορίων αιγιαλού και παραλίας ηλεγμένο για την ακρίβεια της αποτύπωσης από τον Ευάγγελο Μπέλο, Πολιτικό Μηχανικό Τ.Υ.Δ.Κ. και θεωρημένο από τον Κυριάκο Προκοπίου, Πολιτικό Μηχανικό, Προϊστάμενο Τ.Υ.Δ.Κ. όπως το άρθρο 4 του Ν.2971/01 ορίζει, την 20.1.2003.

3. Τις λοιπές διατάξεις του Ν. 2971/01 περί αιγιαλού και παραλίας και ειδικότερα τα άρθρα 5 και 9.

4. Την εκ της επί τόπου μετάβασης σχηματισθείσα αντίληψη περί του πλάτους της βρεχόμενης ζώνης της ξηράς και υπολοίπων συναφών στοιχείων, ήτοι:

α) ΕΔΑΦΟΣ : Γαιώδες με πυκνή υψηλή βλάστηση

β) ΚΑΤΑΣΤΑΣΗ ΑΚΤΗΣ: Στο σύνολό της βραχώδης, δύσβατη

γ) Τα θαλάσσια ρεύματα στην περιοχή είναι ασθενή

δ) Οι συνήθεις επικρατούντες άνεμοι στην ανωτέρω περιοχή είναι Νότιοι μέτριοι.

Περισσότερα στοιχεία για την επιτροπή δεν υπάρχουν, αποφασίζουμε:

Καθορίζουμε επί του ως άνω τοπογραφικού διαγράμματος :

1. Την οριογραμμή του αιγιαλού με κόκκινη συνεχή πολυγωνική γραμμή.

2. Την οριογραμμή παραλίας με κίτρινη συνεχή πολυγωνική γραμμή.

Αναλυτικότερα

Οι κατωτέρω κορυφές εξαρτώνται απ' ευθείας από το κρατικό τριγωνομετρικό δίκτυο με συντεταγμένες του ΕΓΣΑ 87.

1. Ως οριογραμμή αιγιαλού ορίζεται η πολυγωνική των κορυφών Α1,Α2,... έως Α14.

Ακολουθεί πίνακας συντεταγμένων στάσεων κορυφών πολυγωνικής :

ΣΥΝΤΕΤΑΓΜΕΝΕΣ ΚΟΡΥΦΗΣ ΑΙΓΙΑΛΟΥ

ΣΗΜΕΙΟ	Χ	Υ	ΜΗΚΟΣ
Α1	211394,42	4279863,06	440,75
Α2	211415,75	4279828,34	37,85
Α3	211446,97	4279806,94	73,12
Α4	211511,47	4279772,48	25,95
Α5	211536,32	4279765,02	31,40
Α6	211567,66	4279763,01	44,64
Α7	211611,98	4279757,67	53,48
Α8	211663,25	4279742,45	58,16
Α9	211720,90	4279750,15	22,11
Α10	211740,81	4279759,77	52,06
Α11	211766,46	4279714,46	47,62
Α12	211773,80	4279667,41	27,08
Α13	211776,23	4279640,44	15,01
Α14	211775,61	14279625,44	

2. Ως οριογραμμή παραλίας ορίζεται η πολυγωνική των κορυφών ΠΙ, Π2,....... έως Π 14.

Ακολουθεί πίνακας συντεταγμένων στάσεων κορυφών πολυγωνικής :

ΠΙΝΑΚΑΣ ΣΥΝΤΕΤΑΓΜΕΝΩΝ ΚΟΡΥΦΩΝ ΠΑΡΑΛΙΑΣ

ΣΥΝΤΕΤΑΓΜΕΝΕΣ ΚΟΡΥΦΗΣ ΠΑΡΑΛΙΑΣ

ΣΗΜΕΙΟ	Χ	Υ	ΜΗΚΟΣ
Π1	211402,01	4879869,81	
Π2	211423,16	4279835,38	40,41
Π3	211452,17	4279815,50	35,17
Π4	211515,30	4279781,78	71,57
Π5	211538,10	4279774,93	23,81
Π6	211568,58	4279772,97	30,54
Π7	211614,02	4279767,50	45,77
Π8	211664,05	4279752,65	52,19
Π9	211717,99	4279759,85	54,43
Π10	211744,90	4279772,84	29,88
Π11	211776,06	4279717,80	63,25
Π12	211783,73	4279668,63	49,77
Π13	211786,25	4279640,69	28,06
Π14	211785,61	4279625,03	15,67

Η κορυφή Α1 του αιγιαλού συμπίπτει με την κορυφή 10 του ήδη καθορισθέντος αιγιαλού (Φ.Ε.Κ 850 Δ΄ 28.7.1993)
Η κορυφή Π1 της παραλίας συμπίπτει με την κορυφή 10' της ήδη καθορισθείσας παραλίας.

Λευκάδα, 24 Ιανουαρίου 2003


Η Επιτροπή

Η Πρόεδρος
ΒΑΣΙΛΙΚΗ ΠΑΛΜΟΥ


Τα Μέλη

ΚΥΡΙΑΚΟΣ ΠΡΟΚΟΠΙΟΥ
ΚΩΝ/ΝΑ ΣΤΑΣΙΝΟΥ

ΝΙΚΟΛΑΟΣ ΖΩΓΑΚΗΣ
ΙΩΑΝΝΗΣ ΧΑΛΜΟΥΚΗΣ

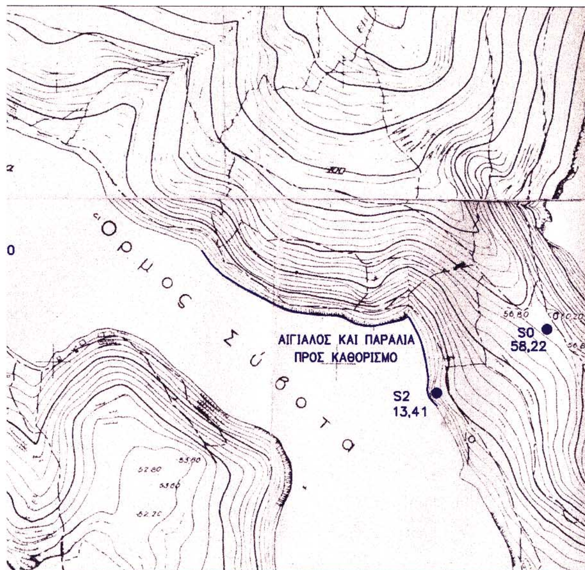

ΑΠΟΣΠΑΣΜΑ ΧΑΡΤΗ Γ.Υ.Σ
ΚΛ. 1:5000

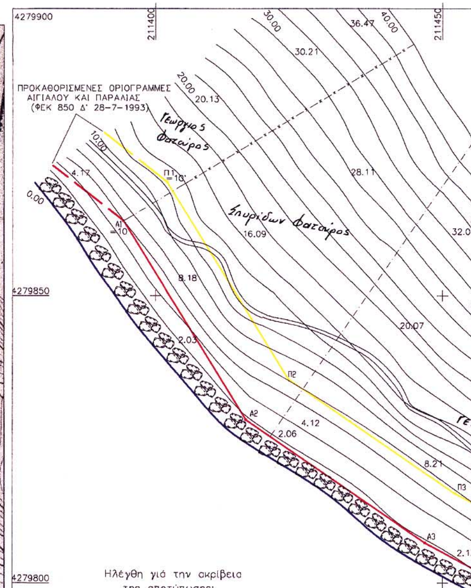

4279800

Ηλέγθη γιά την ακρίβεια
της αποτύπωσης:
Λευκάδα, 20/1/2003


Μπέλος Ευάγγελος
Πολιτικός Μηχανικός

Εθεωρήθη
Λευκάδα, 20/1/2003
Ο Πρ/νος Τ.Υ.Δ.Κ

Κυριάκος Προκοπίου
Πολιτικός Μηχανικός

4279750

ΕΘΝΙΚΟ ΤΥΠΟΓΡΑΦΕΙΟ
Για τεχνικούς λόγους στο σχεδιάγραμμα
έγινε σμίκρυνση κατά ποσοστό 35 %

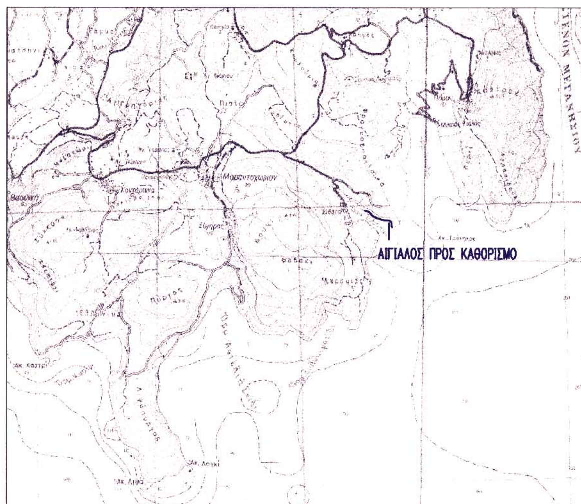

ΕΡΓΟΔΟΤΗΣ:
ΚΡΙΒΕΛΑΡΟ Γουλιέλμο

ΕΡΓΟ:
Καθορισμός οριογραμμών αιγιαλού και παραλίας

ΘΕΣΗ:
"ΤΡΑΧΗΛΟΣ ΣΥΒΟΤΩΝ" - ΔΗΜ. Δ/ΜΑ ΕΥΓΗΡΟΥ
Νομός Λευκάδας - Δήμος Απολλωνίων - περιοχή Σύβοτα


ΜΕΛΕΤΗΤΗΣ:
Βούλγαρης Ιωάννης

ΘΕΜΑ ΣΧΕΔΙΟΥ:	ΑΡΙΘΜΟΣ ΣΧΕΔΙΟΥ:
Τοπογραφικό διάγραμμα	Τ/1

ΚΛΙΜΑΚΑ: 1:500
ΧΡΟΝΟΣ ΜΕΛΕΤΗΣ: Νοέμβριος 2002

ΣΦΡΑΓΙΔΑ:
ΒΟΥΛΓΑΡΗΣ ΙΩΑΝΝΗΣ
ΠΟΛΙΤΙΚΟΣ ΜΗΧΑΝΙΚΟΣ
Α.Μ. ΤΕΕ 25858
ΛΕΥΚΑΤΑ 21 - ΛΕΥΚΑΔΑ
ΤΗΛ. 25909 - 23818

ΥΠΟΓΡΑΦΗ:

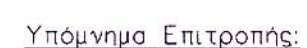

Υπόμνημα Επιτροπής:

Το παρόν τοπογραφικό διάγραμμα συνοδεύει την από 24/1/2003 έκθεση της Επιτροπής Καθορισμού των ορίων Αιγιαλού και Παραλίας.
Οι κορυφές των οριογραμμών έχουν εξαρτηθεί από το Κρατικό Τριγωνομετρικό Δίκτυο ((Ε.Γ.Σ.Α 87)
Οριογραμμή αιγιαλού κόκκινη συνεχής Α1 έως Α14
Η κορυφή Α1 συμπίπτει με την κορυφή 10 του ήδη καθορισμένου αιγιαλού Φ.Ε.Κ 850 Δ' 28-7-1993)
Οριογραμμή παραλίας κίτρινη συνεχής Π1 έως Π14

Λευκάδα, 24/1./2003

Τα μέλη της Επιτροπής


1. Βασιλική Πάλμου
Προϊσταμένη Κτηματικής Υπηρεσίας Λευκάδας

2. Κυριάκος Προκοπίου
Προϊστάμενος Τ.Υ.Δ.Κ. Λευκάδας

3. Νικόλαος Ζωγάκης
Λιμενάρχης Λευκάδας

4. Κων/να Στασινού
Αναπλ. Προϊσταμένη Τμήματος Πολεοδομίας Λευκάδας

5. Χαλμούκης Ιωάννης
Διευθυντής ΠΕ.ΧΩ./Π.Ι.Ν.

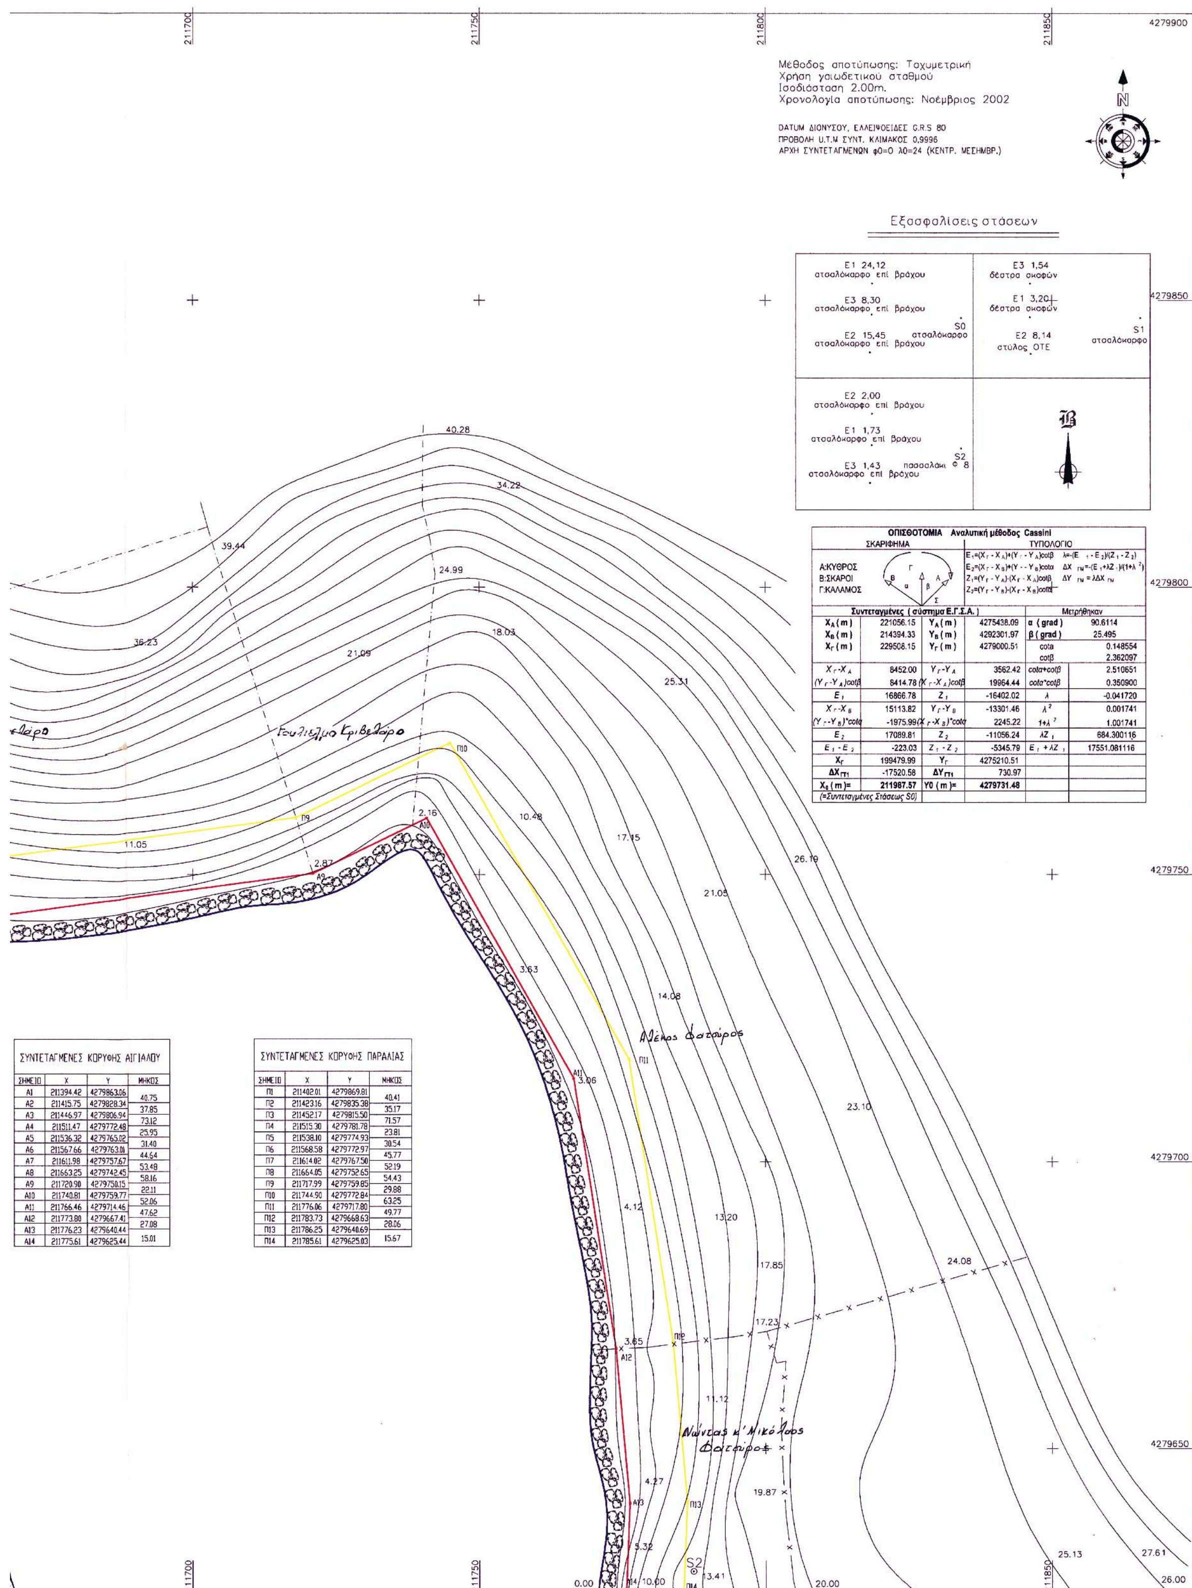

ΟΠΙΣΘΟΤΟΜΙΑ Αναλυτική μέθοδος Cassini					
ΣΚΑΡΙΦΗΜΑ			ΤΥΠΟΛΟΓΙΟ		
Α:ΚΥΘΡΟΣ Β:ΣΚΑΡΟΙ Γ:ΚΑΛΑΜΟΣ			$E_1=(X_Γ-X_A)+(Y_Γ-Y_A)\cot β$ $E_2=(X_Γ-X_B)+(Y-Y_B)\cot α$ $Z_1=(Y_Γ-Y_A)-(X_Γ-X_A)\cot β$ $Z_2=(Y_Γ-Y_B)-(X_Γ-X_B)\cot α$	$λ=-(E_1-E_2)/(Z_1-Z_2)$ $ΔX_{ΓΜ}=-(E_1+λZ_1)/(1+λ^2)$ $ΔY_{ΓΜ}=λΔX_{ΓΜ}$	
Συντεταγμένες (σύστημα Ε.Γ.Σ.Α.)				Μετρήθηκαν	
X_A (m)	221056.15	Y_A (m)	4275438.09	α (grad)	90.6114
X_B (m)	214394.33	Y_B (m)	4292301.97	β (grad)	25.495
$X_Γ$ (m)	229508.15	$Y_Γ$ (m)	4279000.51	cotα	0.148554
				cotβ	2.362097
$X_Γ-X_A$	8452.00	$Y_Γ-Y_A$	3562.42	cotα+cotβ	2.510651
$(Y_Γ-Y_A)\cot β$	8414.78	$(X_Γ-X_A)\cot β$	19964.44	cotα*cotβ	0.350900
E_1	16866.78	Z_1	-16402.02	$λ$	-0.041720
$X_Γ-X_B$	15113.82	$Y_Γ-Y_B$	-13301.46	$λ^2$	0.001741
$(Y_Γ-Y_B)*\cot α$	-1975.99	$(X_Γ-X_B)*\cot α$	2245.22	$1+λ^2$	1.001741
E_2	17089.81	Z_2	-11056.24	$λZ_1$	684.300116
E_1-E_2	-223.03	Z_1-Z_2	-5345.79	$E_1+λZ_1$	17551.081116
$X_Γ$	199479.99	$Y_Γ$	4275210.51		
$ΔX_{ΓΤ1}$	-17520.58	$ΔY_{ΓΤ1}$	730.97		
X_0 (m)=	**211987.57**	**Y0 (m)=**	**4279731.48**		
(=Συντεταγμένες Στάσεως S0)					

ΣΥΝΤΕΤΑΓΜΕΝΕΣ ΚΟΡΥΦΗΣ ΑΙΓΙΑΛΟΥ

ΣΗΜΕΙΟ	X	Y	ΜΗΚΟΣ
Α1	211394.42	4279863.06	40.75
Α2	211415.75	4279828.34	37.85
Α3	211446.97	4279806.94	73.12
Α4	211511.47	4279772.48	25.95
Α5	211536.32	4279765.02	31.40
Α6	211567.66	4279763.01	44.64
Α7	211611.98	4279757.67	53.48
Α8	211663.25	4279742.45	58.16
Α9	211720.90	4279750.15	22.11
Α10	211740.81	4279759.77	52.06
Α11	211766.46	4279714.46	47.62
Α12	211773.80	4279667.41	27.08
Α13	211776.23	4279640.44	15.01
Α14	211775.61	4279625.44	

ΣΥΝΤΕΤΑΓΜΕΝΕΣ ΚΟΡΥΦΗΣ ΠΑΡΑΛΙΑΣ

ΣΗΜΕΙΟ	X	Y	ΜΗΚΟΣ
Π1	211402.01	4279869.81	40.41
Π2	211423.16	4279835.38	35.17
Π3	211452.17	4279815.50	71.57
Π4	211515.30	4279781.78	23.81
Π5	211538.10	4279774.93	30.54
Π6	211568.58	4279772.97	45.77
Π7	211614.02	4279767.50	52.19
Π8	211664.05	4279752.65	54.43
Π9	211717.99	4279759.85	29.88
Π10	211744.90	4279772.84	63.25
Π11	211776.06	4279717.80	49.77
Π12	211783.73	4279668.63	28.06
Π13	211786.25	4279640.69	15.67
Π14	211785.61	4279625.03	

Αριθ. 2102 (2)

Κήρυξη ως αναδασωτέας έκτασης 2,04 στρεμμάτων, που βρίσκεται στη θέση «ΑΓΡΙΛΙΕΣ» Δημ. Διαμερίσματος Ριζών του Δήμου Ζαλόγγου του Ν. Πρέβεζας.

Ο ΓΕΝΙΚΟΣ ΓΡΑΜΜΑΤΕΑΣ ΠΕΡΙΦΕΡΕΙΑΣ ΗΠΕΙΡΟΥ

Έχοντας υπόψη :

1. Το άρθρο 117 παρ. 3 του Συντάγματος

2. Τις διατάξεις:

α. Του Ν. Δ. 532/70 «περί Διοικητικής Αποκέντρωσης»

β. Του Ν. 998/79 «περί Προστασίας των Δασών και Δασικών εν γένει εκτάσεων της χώρας» και συγκεκριμένα:

1. Του άρθρ. 41 παρ. 1 και

2. Του άρθρ. 38 παρ. 1.

γ. Του Ν. 2503/97 «Διοίκηση - Οργάνωση - Στελέχωση της περιφέρειας κ.λ.π.»

3. Τις αρίθ. 160417/8.7.1980 και 182447/24.9.1980 Διαταγές του Υπ. Γεωργίας.

4. Την αρίθ 1865/13.6.2003 πρόταση της Διεύθυνσης Δασών Πρέβεζας, για κήρυξη αναδασωτέας της αναφερόμενης στο θέμα έκτασης, αποφασίζουμε:

Κηρύσσουμε αναδασωτέα, με σκοπό την αποκατάσταση της δασικής βλάστησης, που καταστράφηκε από εκχέρσωση και αποψιλωτική υλοτομία, την έκταση των 2,04 στρεμμάτων, που βρίσκεται στη θέση «ΑΓΡΙΛΙΕΣ» Δημ. Διαμερίσματος Ριζών του Δήμου Ζαλόγγου του Ν. Πρέβεζας και προσδιορίζεται από τα στοιχεία 1-2-3-4-5-... 14-1, όπως φαίνονται στο συνημμένο διάγραμμα, το οποίο αποτελεί αναπόσπαστο μέρος της απόφασης αυτής και έχει όρια :

ΑΝΑΤΟΛΙΚΑ: Δημοτική δασική έκταση

ΔΥΤΙΚΑ: Δημοτική δασική έκταση

ΒΟΡΕΙΑ: Δημοτική δασική έκταση

ΝΟΤΙΑ: Δημοτική δασική έκταση

Η απόφαση αυτή να δημοσιευθεί στην Εφημερίδα της Κυβερνήσεως.

Ιωάννινα, 3 Ιουλίου 2003


Ο Γενικός Γραμματέας Περιφέρειας
ΠΑΥΛΟΣ ΠΑΠΑΔΟΠΟΥΛΟΣ

ΕΛΛΗΝΙΚΗ ΔΗΜΟΚΡΑΤΙΑ
ΠΕΡΙΦΕΡΕΙΑ ΗΠΕΙΡΟΥ
ΓΕΝΙΚΗ Δ/ΝΣΗ ΠΕΡΙΦΕΡΕΙΑΣ
Δ/ΝΣΗ ΔΑΣΩΝ Ν. ΠΡΕΒΕΖΑΣ

Ανήκει στην αριθ 2102/3 -7 - 2003 απόφαση
του κ. Γενικού Γραμματέα Περιφέρειας Ηπείρου


ΤΟΠΟΓΡΑΦΙΚΟ ΔΙΑΓΡΑΜΜΑ

Αναδασωτέας έκτασης στη θέση «ΑΓΡΙΛΙΕΣ» στην περιφέρεια του
Δημ. Διαμ/τος Ριζών του Δήμου Ζαλόγγου Νομού Πρέβεζας
ΚΛΙΜΑΚΑ 1: 1.000

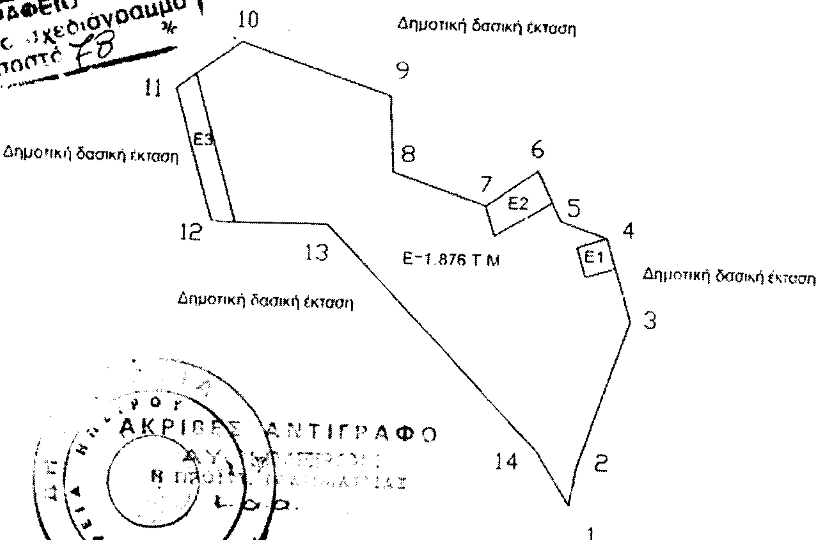

B

Απόσπασμα χάρτη κλίμακας 1: 5.000

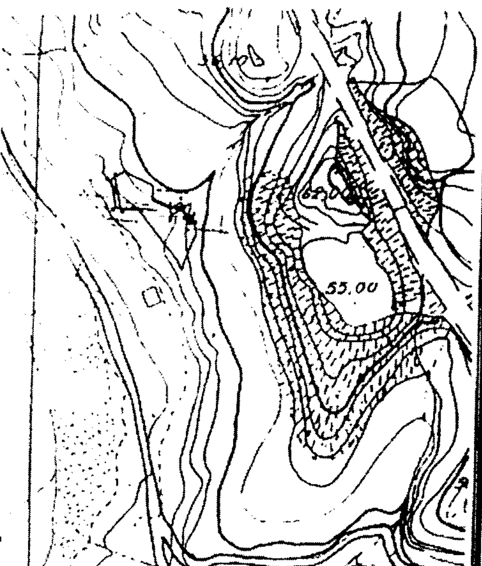

ΥΠΟΜΝΗΜΑ

1-2-3-...14-1	Ορια εκτάσεως
═══	Δρόμοι αμαξιτοί
- - - -	Δρόμοι ημιονικοί

ΘΕΩΡΗΘΗΚΕ
Ιωάννινα 3 -7 - 2003

Ο	Ο	Η
Γενικός Γραμματέας	Διευθυντής Δασών	Συντάκτης Δασολόγος
ΠΑΥΛΟΣ ΠΑΠΑΔΟΠΟΥΛΟΣ	Ι. ΝΤΟΥΡΟΣ	Γ. ΚΟΪΟΥ